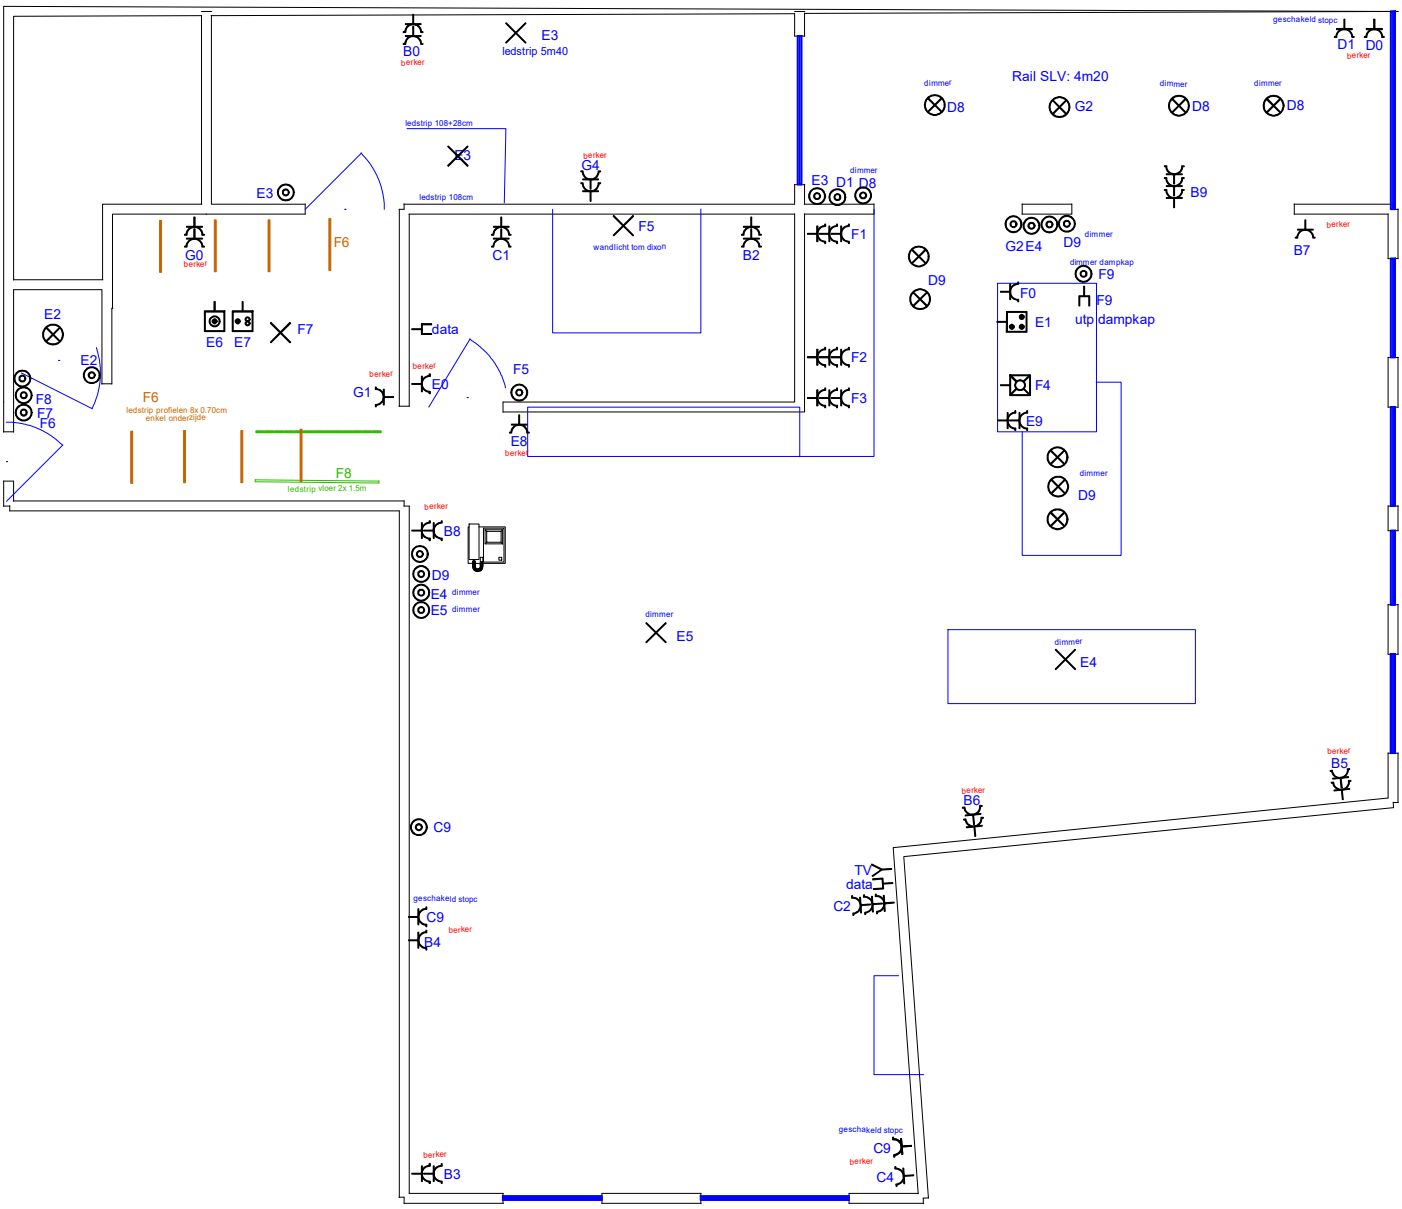
B0
berker
E3
ledstrip 5m40
geschakeld stopc
D1
D0
berker
Rail SLV: 4m20
dimmer
D8
G2
D8
dimmer
D8
ledstrip 108+28cm
E3
G4
berker
E3
dimmer
D1
D8
B9
ledstrip 108cm
E3
G0
berker
F6
C1
F5
wandlicht tom dixon
B2
F1
G2 E4
D9
dimmer
berker
B7
D9
dimmer dampkap
F9
F0
F9
E1
utp dampkap
E2
E6
E7
F7
data
F4
E2
berker
berker
G1
E0
F5
F2
F8
F7
F6
F6
ledstrip profielen 8x 0.70cm
enkel onderzijde
F3
E8
berker
E9
dimmer
D9
F8
ledstrip vloer 2x 1.5m
berker
B8
D9
E4
dimmer
E5
dimmer
dimmer
E5
dimmer
E4
berker
B5
berker
B6
C9
TV
data
C2
geschakeld stopc
C9
berker
B4
geschakeld stopc
C9
berker
C4
berker
B3